

งบลงทุน (ค่าครุภัณฑ์)


ครุภัณฑ์สำนักงาน

จัดซื้อครุภัณฑ์ตามโครงการจัดซื้อเครื่องกรองน้ำพร้อมอุปกรณ์ติดตั้ง

บ้านยางคำนุ หมู่ที่ 5

งบประมาณตั้งไว้ 150,000.-บาท (-หนึ่งแสนห้าหมื่นบาทถ้วน-)

รูปตัวอย่าง

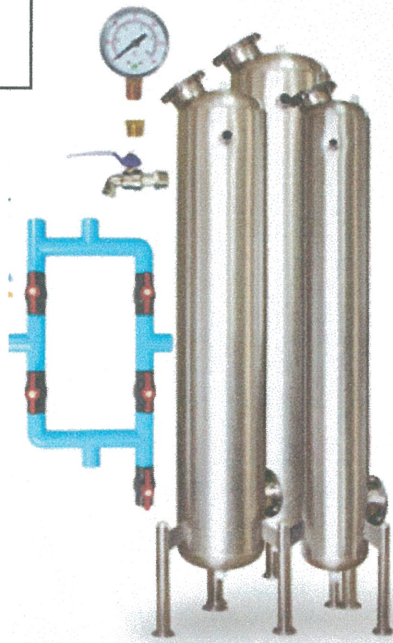

- เพื่อจัดซื้อเครื่องกรองน้ำพร้อมอุปกรณ์ ประกอบด้วย
- เครื่องกรองดักตะกอนขนาด 38 ซม. วัดจากเส้นผ่าศูนย์กลาง
- เครื่องกรองดักโลหะกลืนสี ขนาด 38 ซม. วัดจากสนผ่าศูนย์กลาง
- เครื่องกรองดักกลิ่นสารเคมี ขนาด 38 ซม. วัดจากเส้นผ่าศูนย์กลาง
- เครื่องกรองปรับสภาพน้ำเพิ่มรสชาติของน้ำขนาด 38 ซม. วัดจากเส้นผ่าศูนย์กลาง
- ระบบท่อส่งน้ำพร้อมระบบท่อส่งน้ำเข้าถังเก็บน้ำ

โครงการจัดซื้อเครื่องกรองน้ำพร้อมอุปกรณ์ติดตั้ง บ้านยางคำนุ หมู่ที่ ๕

สถานที่ติดตั้งเครื่องกรองน้ำ



โครงการจัดซื้อเครื่องกรองน้ำพร้อมอุปกรณ์ หมู่ที่ 5 บ้านยางค้ำนุ

ระบบเครื่องกรองน้ำพร้อมอุปกรณ์จำนวน 1 ชุด

ปริมาณงาน




สถานที่ก่อสร้าง หมู่ที่ 5 บ้านยางค้ำนุ (บ้านฝักหะละ) ตำบลดอยฮาง อำเภอเมืองเชียงราย จังหวัดเชียงราย

กองช่าง เทศบาลตำบลดอยฮาง อำเภอเมืองเชียงราย จังหวัดเชียงราย

แผนที่พอสั่งเชิงโปรแกรมจัดซื้อเครื่องกรองน้ำพร้อมอุปกรณ์ หมู่ที่ 5 บ้านยางค้ำนุ

ทิศเหนือ

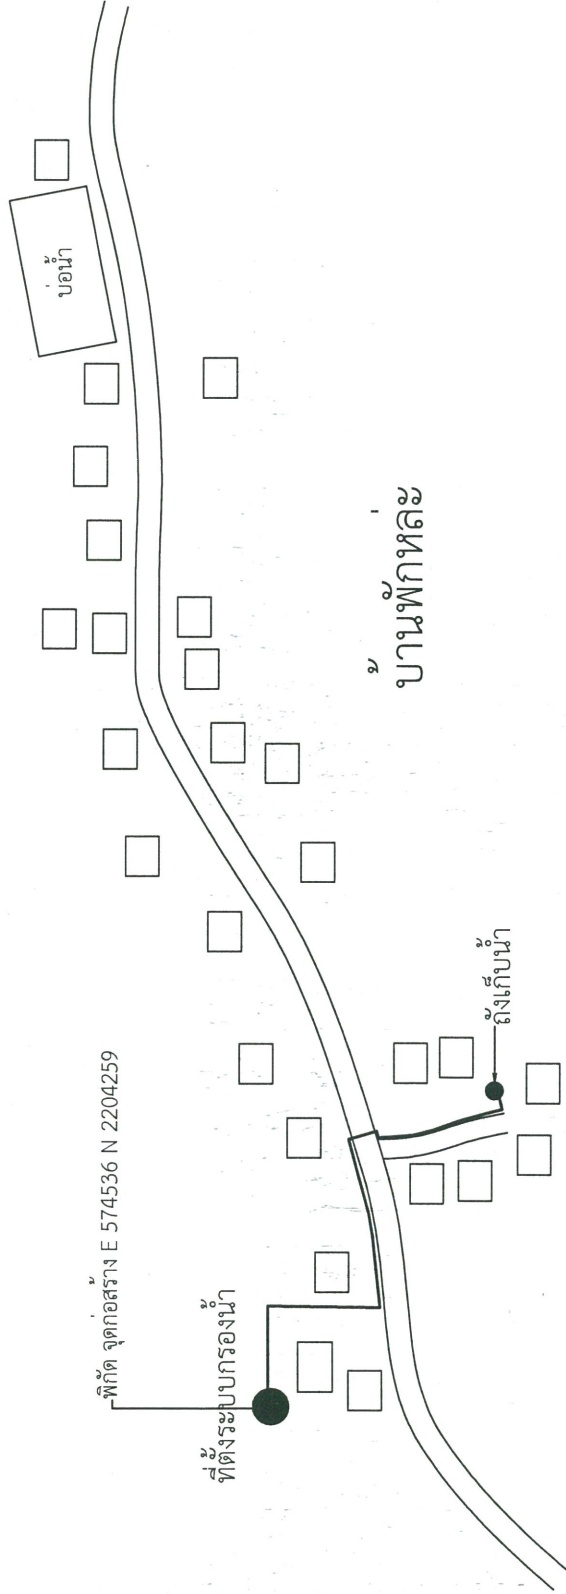

หมายเหตุ

เครื่องกรองน้ำขนาด 38 ซม. วัดจากเส้นผ่านศูนย์กลาง พร้อมอุปกรณ์หน้าเครื่องกรองน้ำ

1. เครื่องกรอง ลำดับที่ 1 ตัดตะกอน
2. เครื่องกรอง ลำดับที่ 2 ตัดโลหะกัลลินี
3. เครื่องกรอง ลำดับที่ 3 ตับกลินสารเคมี
4. เครื่องกรอง ลำดับที่ 4 ปรับสภาพน้ำเพิ่มรสชาติของน้ำ

แผนที่พอสั่งเชิง

Not to scale



กองช่าง เทศบาลตำบลดอยช้าง

โครงการ :

โครงการจัดซื้อเครื่องกรองน้ำพร้อมอุปกรณ์ หมู่ที่ 5 บ้านยางค้ำนุ

สถานที่ก่อสร้าง :

หมู่ที่ 5 บ้านยางค้ำนุ (บ้านผักถั่ว) ตำบลดอยช้าง อำเภอเมืองเชียงราย จังหวัดเชียงราย

เขียนแบบ :

(นางสาว จันทร์เพ็ญ สิงขรชัยรัตน์) คนงานทั่วไป

ตรวจ :

(นายณัฐวิทย์ ทิพย์แก้ว) วิศวกรโยธาชำนาญการ

ตรวจ :

(นายพรพจน์ เศษะ) ผู้อำนวยการกองช่าง

เห็นชอบ :

(นายสุภานันท์ กันคำ) ปลัดเทศบาลตำบลดอยช้าง

อนุมัติ :

(นายเอื้อยงูร เทพสมรส) นายกเทศมนตรีตำบลดอยช้าง

รหัสแบบ :

แผ่นที่ / จำนวน :

แบบสรุปราคากลางงานก่อสร้างอาคาร

กลุ่มงาน/งาน อาคาร

ชื่อโครงการ/งานก่อสร้าง จัดซื้อเครื่องกรองน้ำพร้อมอุปกรณ์ หมู่ที่ 5 บ้านยางคำ

สถานที่ก่อสร้าง หมู่ที่ 5 บ้านยางคำ (บ้านฝักห่อ) ตำบลดอยฮาง อำเภอเมืองเชียงราย จังหวัดเชียงราย

หน่วยงานเจ้าของโครงการ/งานก่อสร้าง เทศบาลตำบลดอยฮาง อำเภอเมืองเชียงราย จังหวัดเชียงราย

แบบ ปร. 4 และ ปร. 5 ที่แนบมีจำนวน 1 ชุด ระยะเวลาดำเนินงาน 30 วัน

คำนวณราคากลาง เมื่อวันที่ 11 มิถุนายน 2567

ปริมาณงาน ติดตั้งเครื่องกรองน้ำพร้อมอุปกรณ์ จำนวน 1 ชุด หน่วย : บาท

ลำดับที่	รายการ	ค่าก่อสร้าง	หมายเหตุ
1	กลุ่มงาน/งานจัดซื้อครุภัณฑ์และระบบท่อส่งน้ำ	149,800.00	ราคาน้ำมันดีเซลที่
2	กลุ่มงาน/		อำเภอเมือง
3	กลุ่มงาน/	-	33.00-33.99 บาท/ลิตร
4	กลุ่มงาน/งาน		
 ฯลฯ.....		อ้างอิงจากราคา
			วัสดุก่อสร้างของ
		-	สำนักงานพาณิชย์
			จังหวัดเชียงราย
			เดือน เมษายน 2567
	รวมค่างาน	149,800.00	
	คิดเป็นเงินประมาณ	150,000.00	
สรุป	ตัวอักษร	(หนึ่งแสนห้าหมื่นบาทถ้วน)	

(ลงชื่อ) ผู้ประมาณราคา

นายณัฐวิทย์ ทิพย์แก้ว

วิศวกรโยธาชำนาญการ

(ลงชื่อ) เห็นชอบ

นายสุวานันท์ กันคำ

ปลัดเทศบาลตำบลดอยฮาง

(ลงชื่อ) ผู้ตรวจ

นายวรพจน์ เตชะ

ผู้อำนวยการกองช่าง

(ลงชื่อ) อนุมัติ

(นายเอื้ออังกูร เทพสมรส)

นายกเทศมนตรีตำบลดอยฮาง

แบบสรุปค่าก่อสร้าง

กลุ่มงาน/งาน อาคาร

ชื่อโครงการ/งานก่อสร้าง จัดซื้อเครื่องกรองน้ำพร้อมอุปกรณ์ หมู่ที่ 5 บ้านยางคำ

สถานที่ก่อสร้าง หมู่ที่ 5 บ้านยางคำ (บ้านผักหละ) ตำบลดอยฮาง อำเภอเมืองเชียงราย จังหวัดเชียงราย

หน่วยงานเจ้าของโครงการ/งานก่อสร้าง เทศบาลตำบลดอยฮาง อำเภอเมืองเชียงราย จังหวัดเชียงราย

แบบ พร. 4 ที่แนบมีจำนวน

1 หน้า

จำนวนราคากลาง เมื่อวันที่

11 มิถุนายน 2567

ปริมาณงาน ติดตั้งเครื่องกรองน้ำพร้อมอุปกรณ์ จำนวน 1 ชุด

หน่วย : บาท

ลำดับที่	รายการ	ค่าวัสดุ	Vat 7%	รวมค่าวัสดุ	หมายเหตุ
1	กลุ่มงาน/งานจัดซื้อครุภัณฑ์	140,000.00	1.0700	149,800.00	ราคาน้ำมันดีเซลที่
2	กลุ่มงาน/งาน				อำเภอเมือง
3	กลุ่มงาน/งาน				33.00-33.99 บาท/ลิตร
4	กลุ่มงาน/งาน				
 าลา.....				อ้างอิงจากราคา
					วัสดุก่อสร้างของ
	เงื่อนไขการใช้ตาราง Factor F				สำนักงานพาณิชย์
	เงินล่วงหน้าจ่าย.....0.....%				จังหวัดเชียงราย
	เงินประกันผลงานหัก.....0.....%				เดือน เมษายน 2567
	ดอกเบี้ยเงินกู้.....7.....%				
	ภาษีมูลค่าเพิ่ม.....7.....%				

รวมค่าก่อสร้าง

150,000.00

(ลงชื่อ) ผู้ประมาณราคา

นายณัฐวิทย์ ทิพย์แก้ว

วิศวกรโยธาชำนาญการ

(ลงชื่อ) เห็นชอบ

นายรณันท์ กั้นคำ

ปลัดเทศบาลตำบลดอยฮาง

(ลงชื่อ) ผู้ตรวจ

นายวรพจน์ เดชะ

ผู้อำนวยการกองช่าง

(ลงชื่อ) อนุมัติ

(นายเอื้ออังกูร เทพสมรส)

นายกเทศมนตรีตำบลดอยฮาง

